



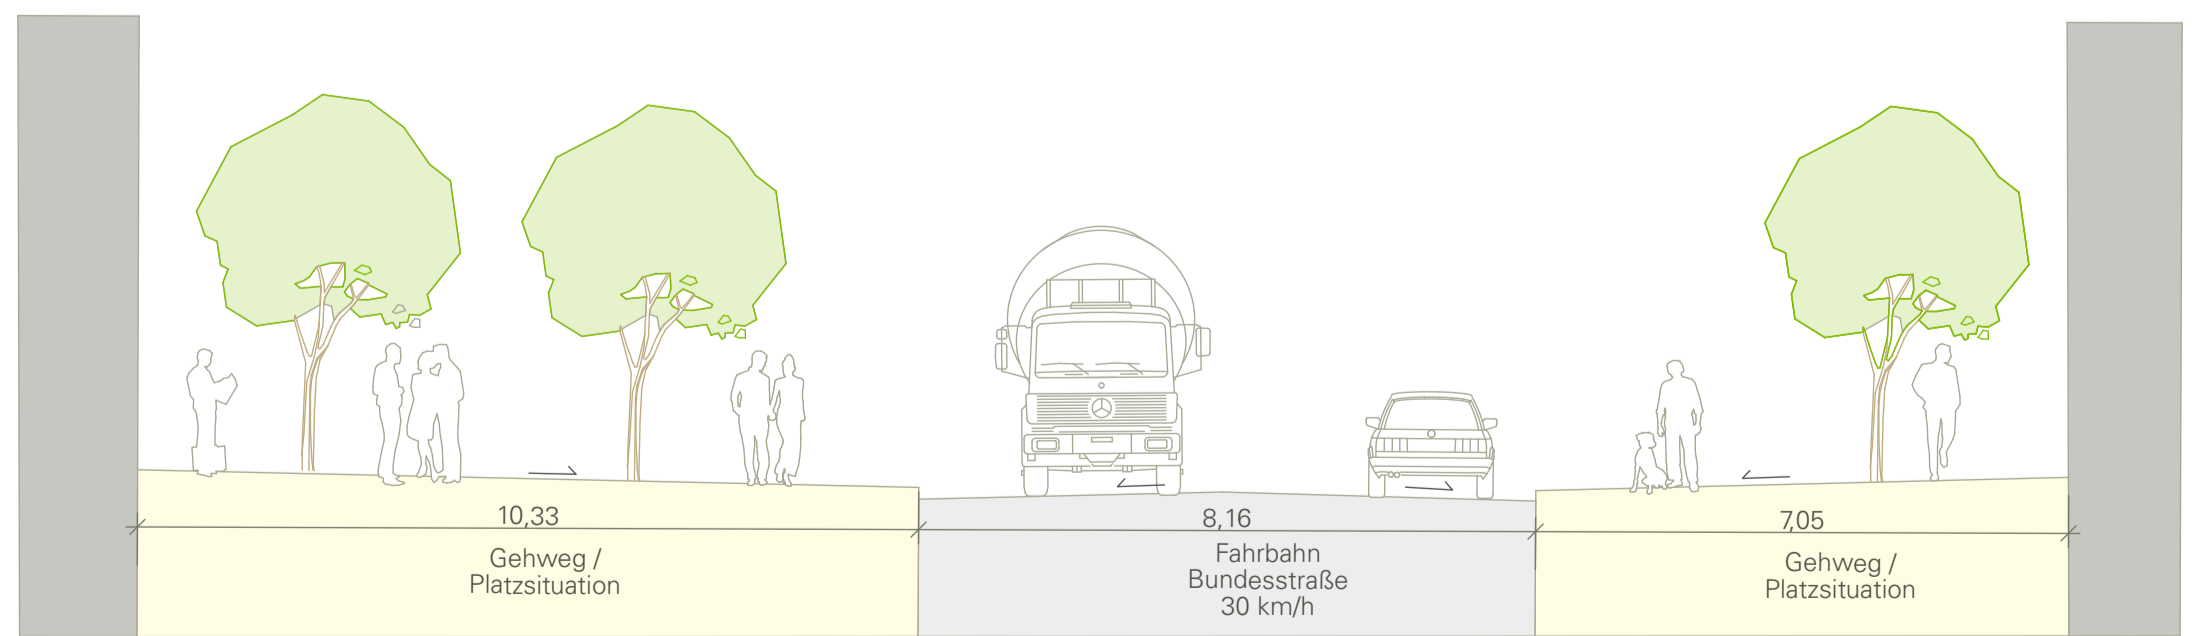

Schnitt C

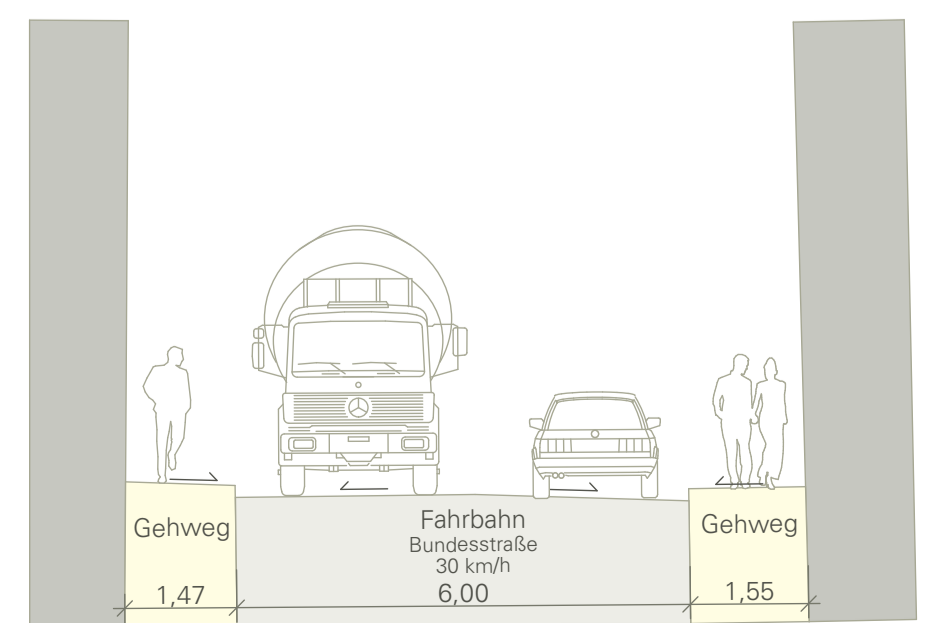

Schnitt D



LEGENDE

- Planungsumgriff
- Baum Bestand
- Baum Neuplanung
- Baum Neuplanung in Pflanzkübel
- Hecke/ Sträucher/ Beete Neuplanung
- Straße Neuplanung
- Pflasterbelag Platzfläche
- Gehwege Neugestaltung
- Belag Verbindungsgassen
- Lieferzonen
- Einbauten Sitzmöbel
- Einbauten Sitzmöbel
- Spielgeräte symbolisch
- Fahrradstellplätze
- Außengastronomie Bestand
- Außengastronomie Neuplanung
- Trinkwasserspender
- Wasserspiel ebenerdig Wasserdüsen
- Verbindungen
Loisachufer <-> Innenstadt
<-> Bergwald

