

Stadt Wolfratshausen Telefon: 08171 / 214 –0 Fax: -150
Marienplatz 1 eMail: info@wolfratshausen.de
82515 Wolfratshausen Internet: www.wolfratshausen.de

Amt: 2 - Bauen & Umwelt
Abteilung: 21 - Planen & Bauen
Ansprechpartner: Susanne Leonhard
Durchwahl: Telefon - 310 . Telefax - 350
eMail: leonhard@wolfratshausen.de

Unser Geschäftszeichen: 21-B 19a/15-Lh
Datum: 28.07.2010

Bekanntmachung

- **15. Änderung des Bebauungsplanes Nr. 19a für die Grundstücke südlich der Bahnhofstraße zwischen Ludwig-Thoma-Straße und Am Floßkanal**
hier: Öffentliche Auslegung gemäß §§ 13a i.V.m. 3 Abs. 2 Baugesetzbuch (BauGB)

Der vom Stadtrat in seiner Sitzung am 20.04.2010 gebilligte Entwurf des Bebauungsplanes Nr. 19a/15. Änderung für die Grundstücke südlich der Bahnhofstraße zwischen Ludwig-Thoma-Straße und Am Floßkanal, gefertigt vom Planungsverband Äußerer Wirtschaftsraum München, am 22.07.2010 und die zugehörige Begründung gleichen Datums liegen zur Einsicht in der Zeit von

Montag, 09.08.2010 mit Freitag, 24.09.2010

während der Dienststunden im Rathaus der Stadt Wolfratshausen, Marienplatz 1, im Bürgerbüro und im Bauamt, Zimmer N II/2 öffentlich aus.

Bedenken und Anregungen zur Planung können während der genannten Frist schriftlich oder zur Niederschrift vorgebracht werden. Sie werden dann im Rahmen der Auswertung aller Äußerungen überprüft und dem Stadtrat zur Entscheidung vorgelegt.


Für Auskünfte und Erörterungen steht während der Dienstzeit Montag mit Freitag, von 8.00 bis 12.30 Uhr ein Sachbearbeiter des städtischen Bauamtes zur Verfügung; Termine außerhalb dieses Zeitraumes können telefonisch vereinbart werden (Tel. 08171/214-310).

Es wird darauf hingewiesen, dass gemäß § 47 Abs. 2a VwGO Anträge gegen Bebauungspläne unzulässig sind, wenn die den Antrag stellende Person nur Einwendungen geltend macht, die sie im Rahmen der öffentlichen Auslegung nicht oder verspätet geltend gemacht hat, aber hätte geltend machen können.



Helmut Forster
1. Bürgermeister

15. Änderung des Bebauungsplanes Nr. 19a

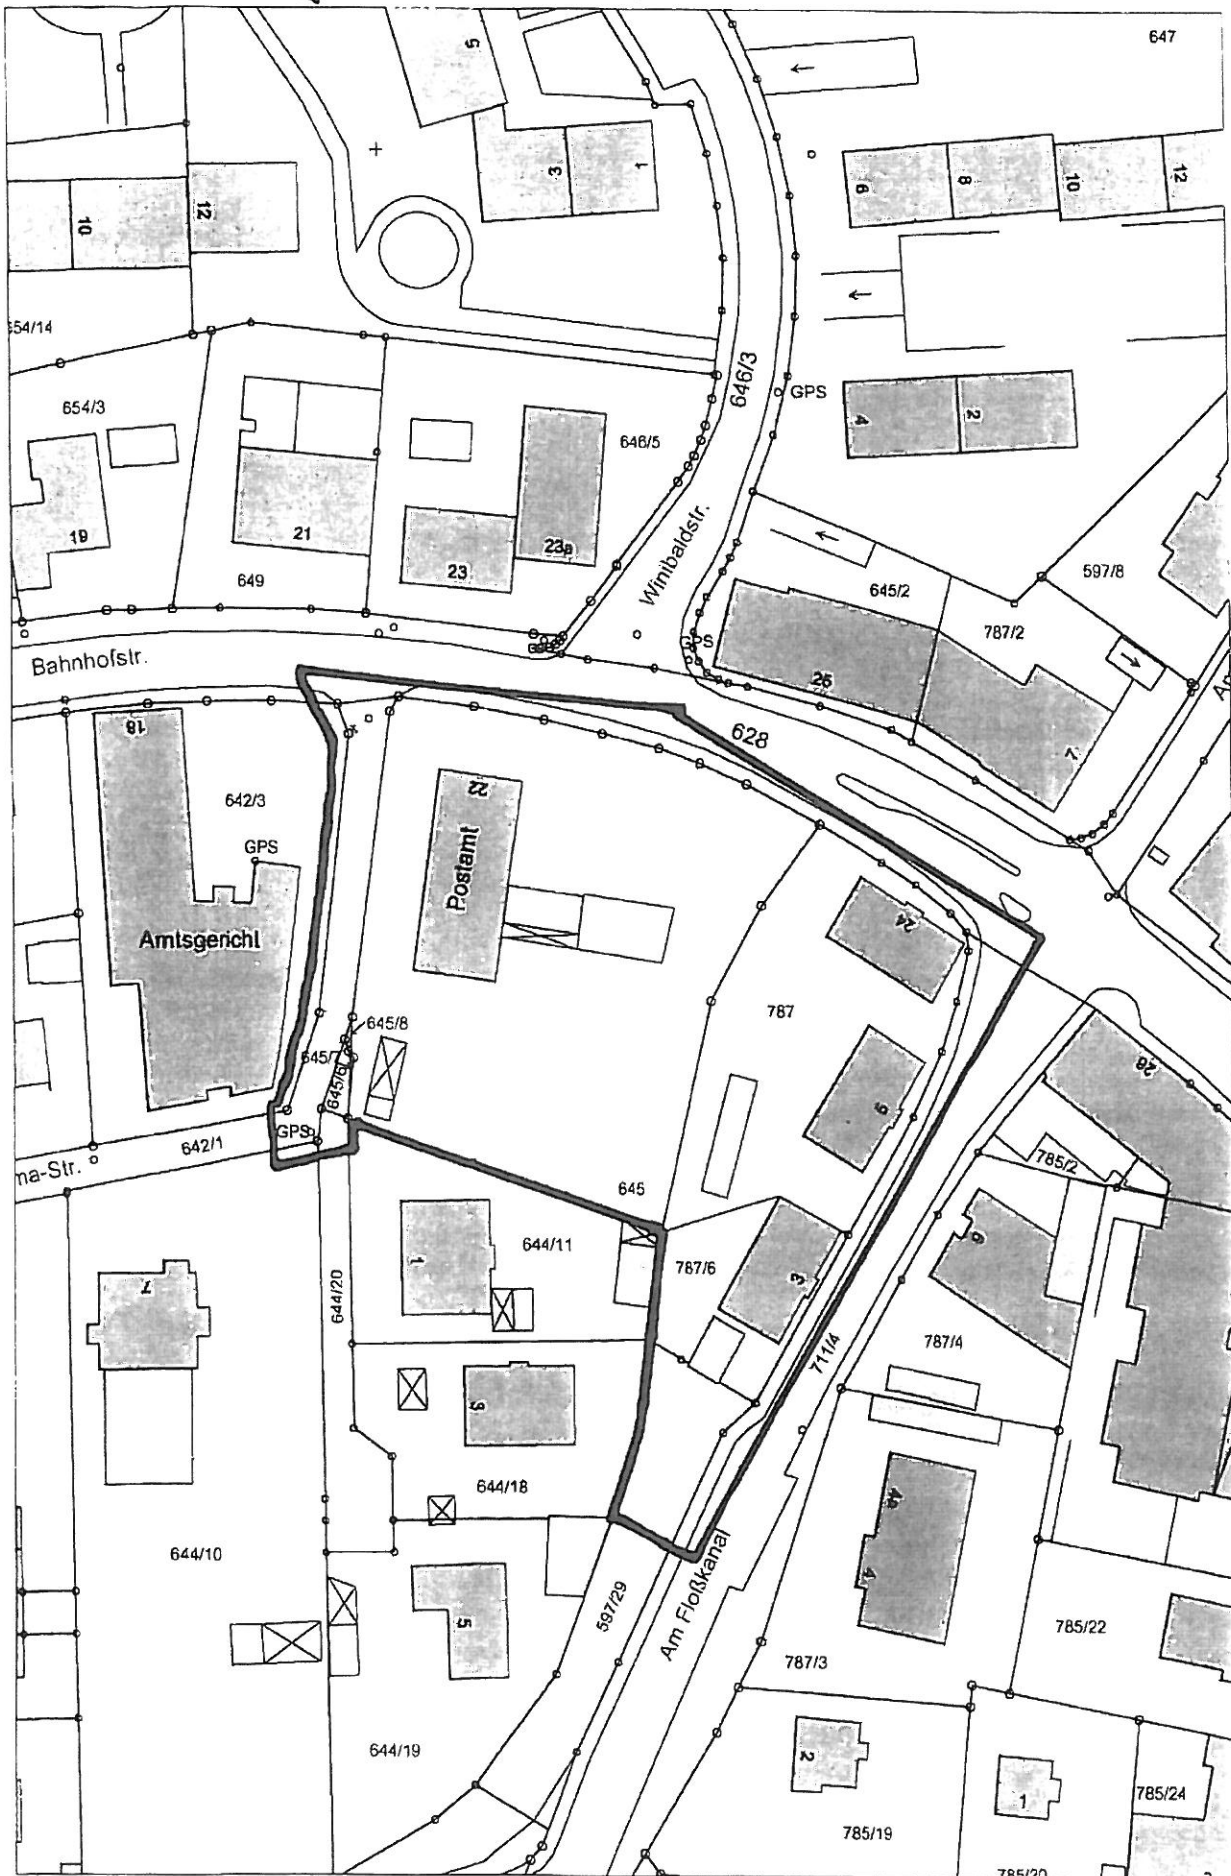

M 1:1.000