

1566

0,55
1,99

UNTERMARKT


DR. HAPP-GASSL

OCHSENBRÄUGASSL

BAHNHOFSTRASSE

Zur Maßentnahme nicht geeignet

MORAS

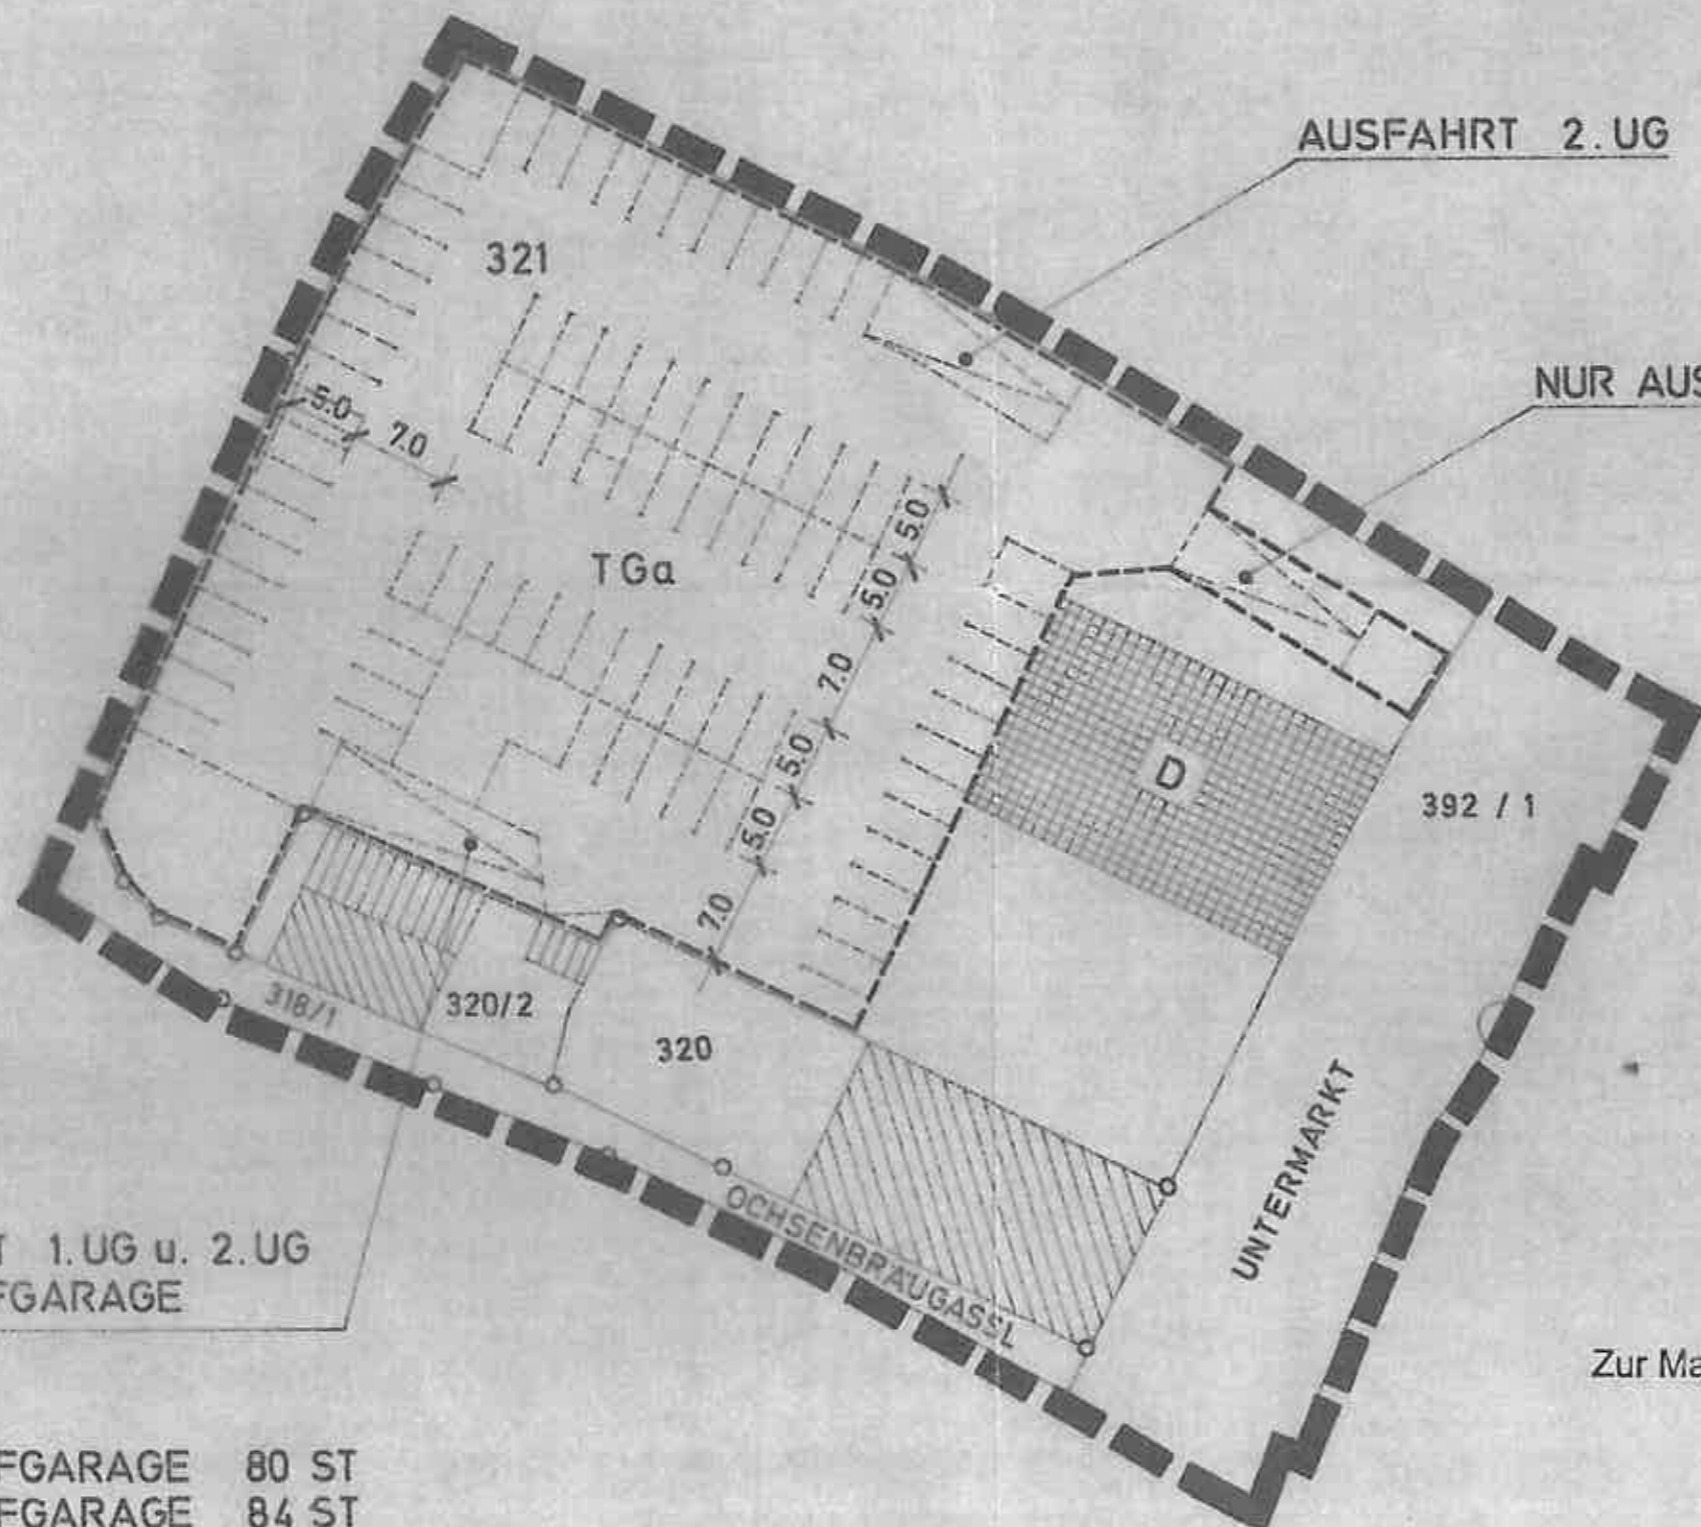

AUSFAHRT 2. UG

NUR AUSFAHRT TGa (EG)

EINFAHRT 1. UG u. 2. UG
TIEFGARAGE

1. UG TIEFGARAGE	80 ST
2. UG TIEFGARAGE	84 ST
GESAMT	164 ST

Zur Maßentnahme nicht geeignet

