
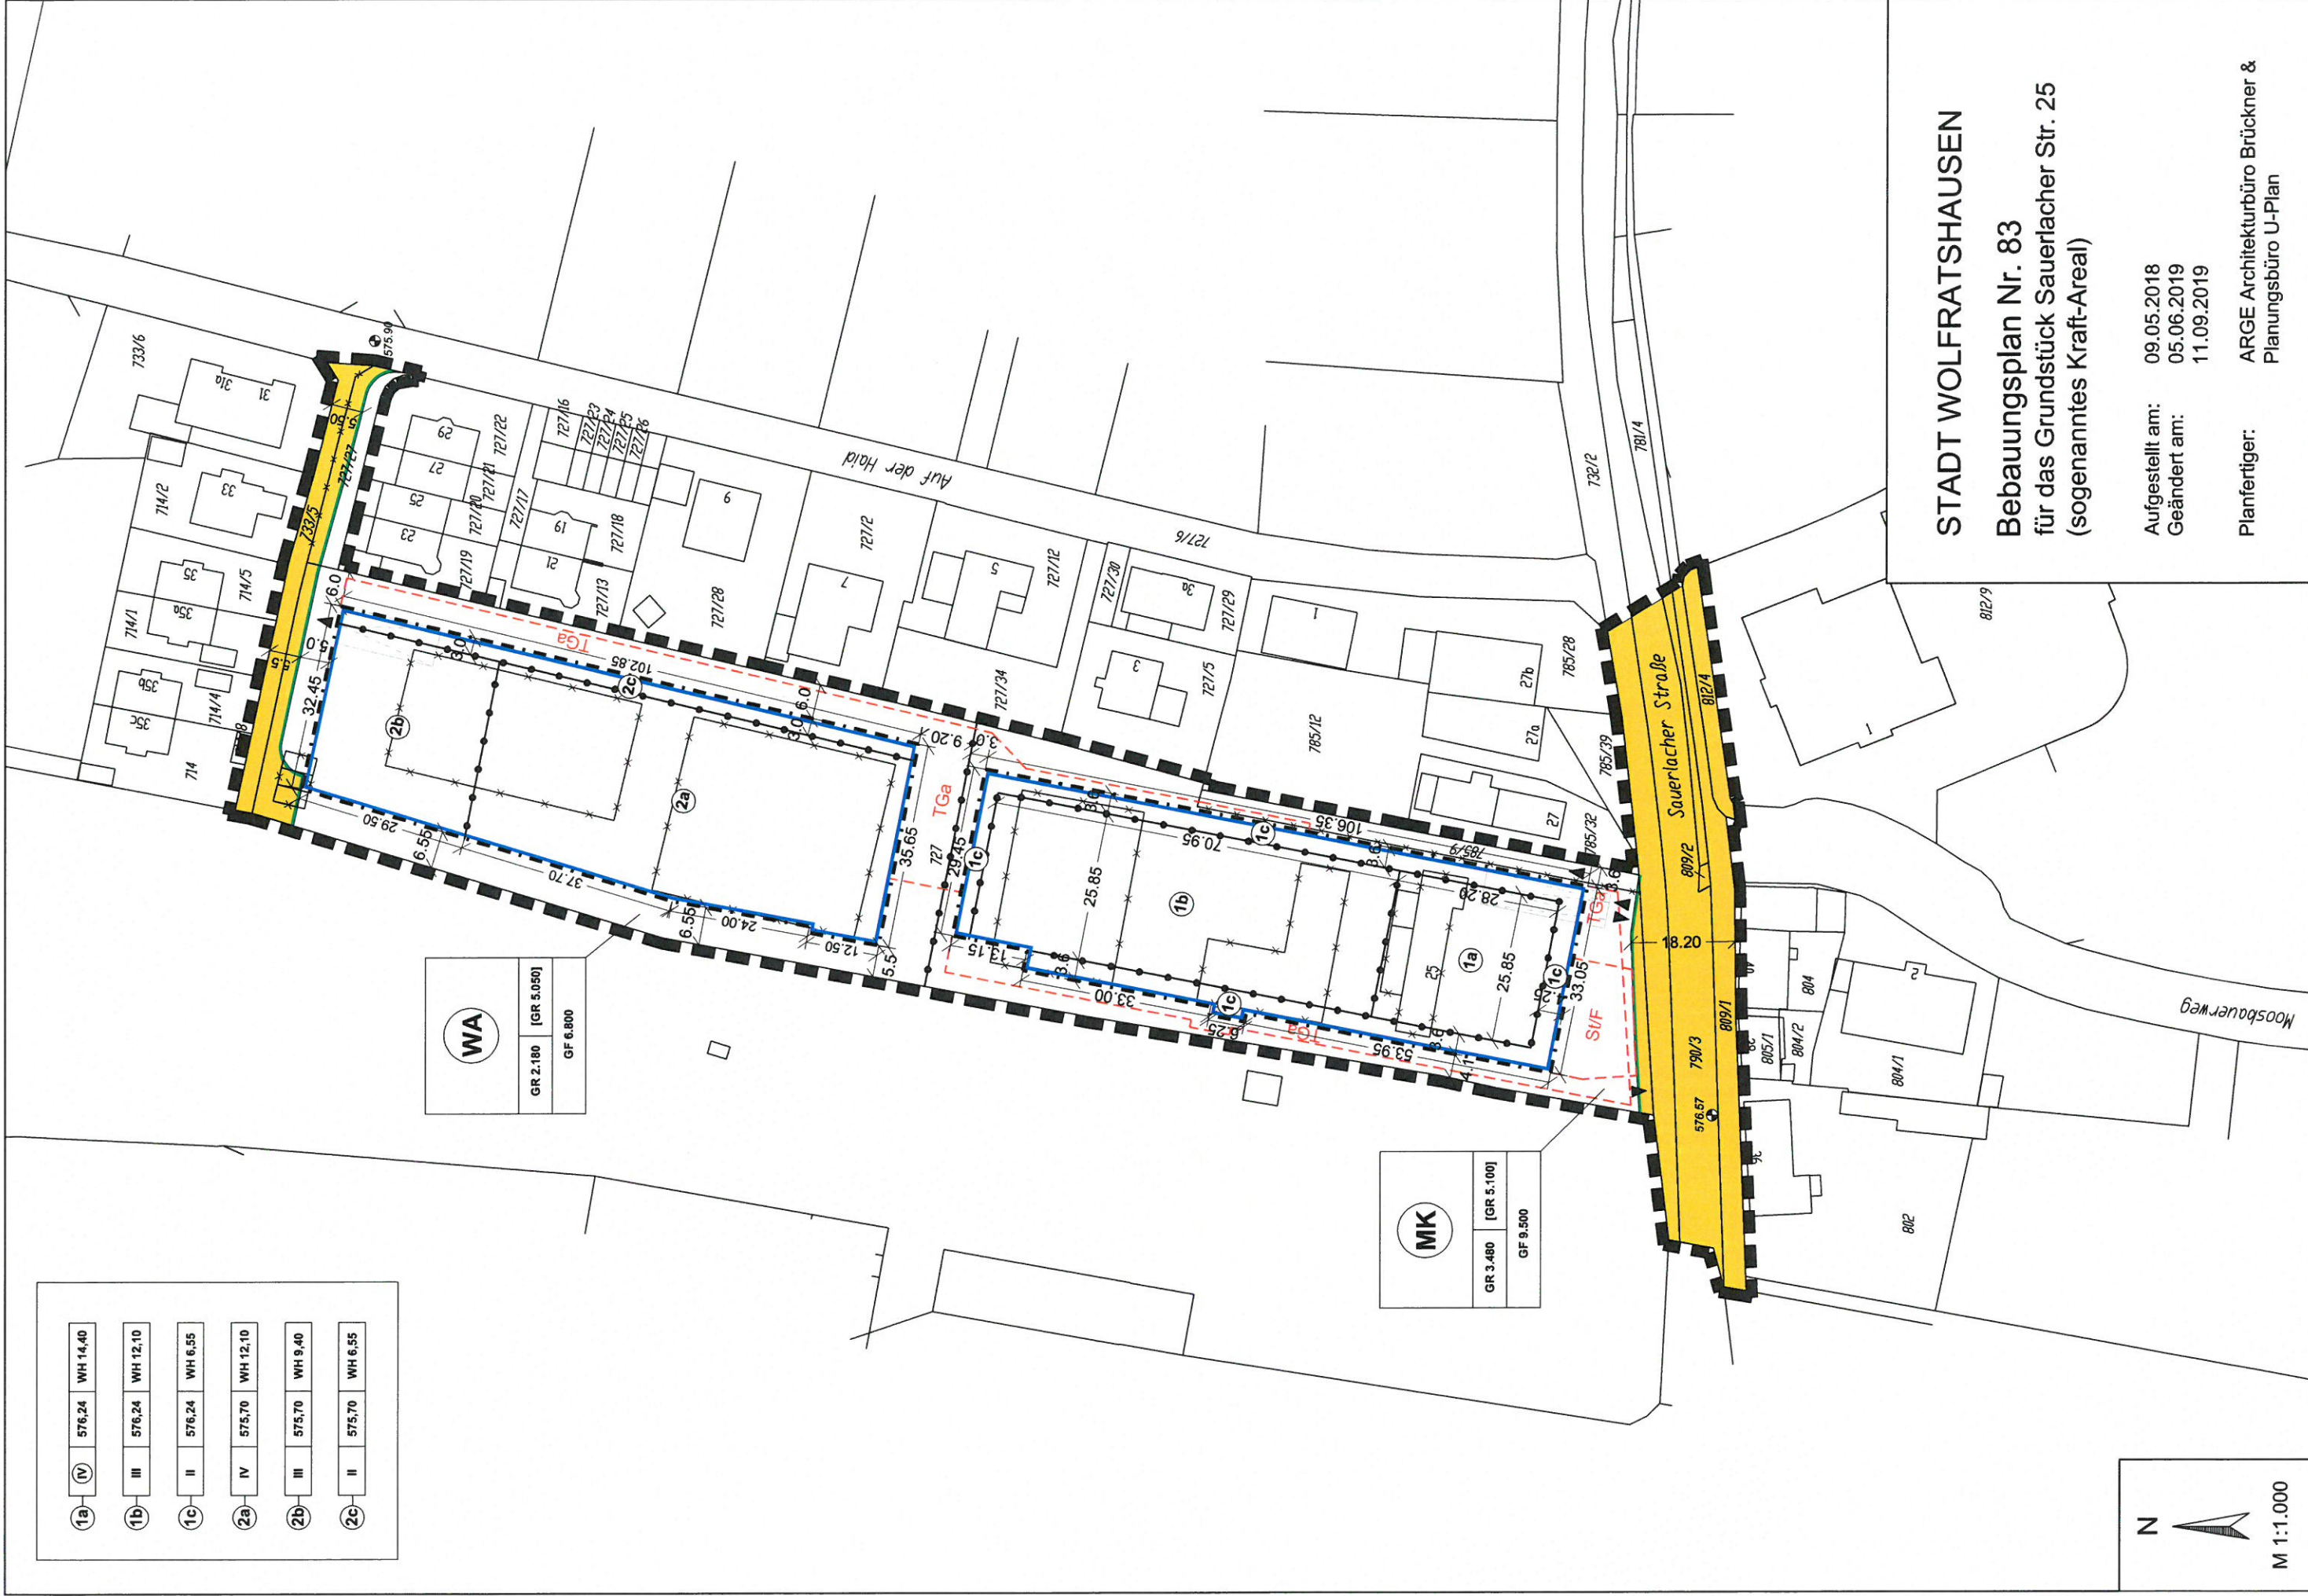


- 1a) IV 576,24 WH 14,40
- 1b) III 576,24 WH 12,10
- 1c) II 576,24 WH 6,55
- 2a) IV 575,70 WH 12,10
- 2b) III 575,70 WH 9,40
- 2c) II 575,70 WH 6,55

WA	GR 2.180 [GR 5.050]
	GF 6.800

MK	GR 3.480 [GR 5.100]
	GF 9.500

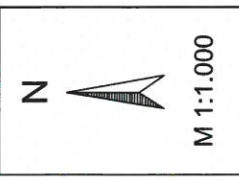

STADT WOLFRATSHAUSEN
Bebauungsplan Nr. 83
für das Grundstück Sauerlacher Str. 25
(sogenanntes Kraft-Areal)

Aufgestellt am: 09.05.2018
 Geändert am: 05.06.2019
 11.09.2019

Planfertiger: ARGE Architekturbüro Brückner & Planungsbüro U-Plan